


4 m 3,50m 3 m 2,50m 2 m 1,50m 1 m 0,50m 0 0,50m 1 m 1,50m 2 m 2,50m 3 m 3,50m 4 m

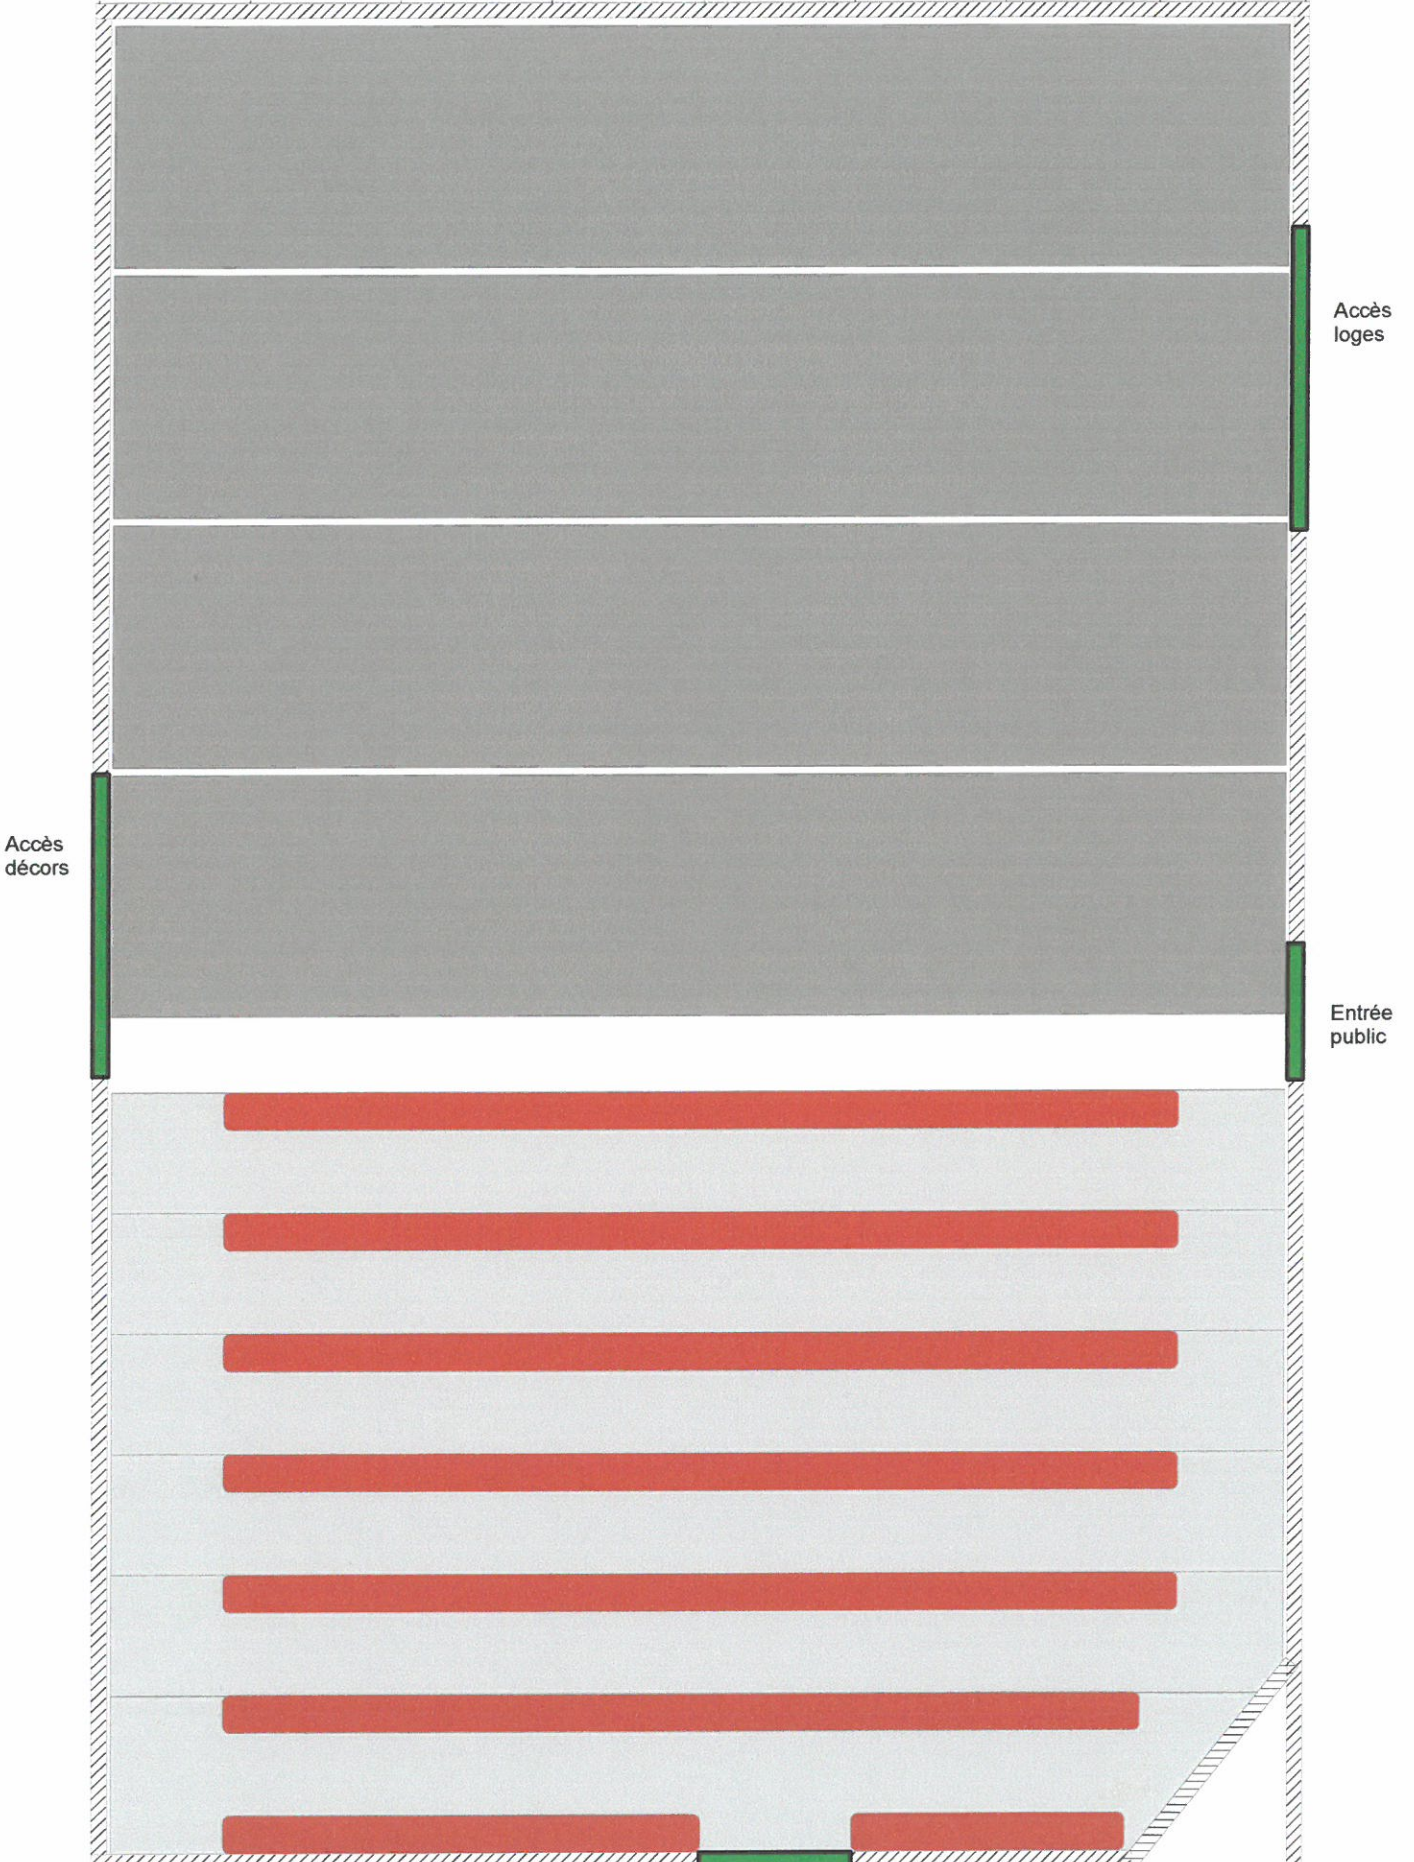

Accès décors

Accès loges

Entrée public

Aventure 2017 (ech 1/50)
« Plan au sol »

Issue secours

Cabine régie